



**Neubau EFH Croce  
Mörsburgstrasse 4b  
8545 Rickenbach (ZH)**



9553 bettwiesen  
071/ 911 19 60  
info@baumeier.ch  
www.baumeier.ch

**generalunternehmung**

Variante 4  
02. November 2022 / se





Südost Perspektive





Süd Perspektive



3



PP 82252038  
444.16 m.Ü.M.  
-0.54

Situation 1:500
















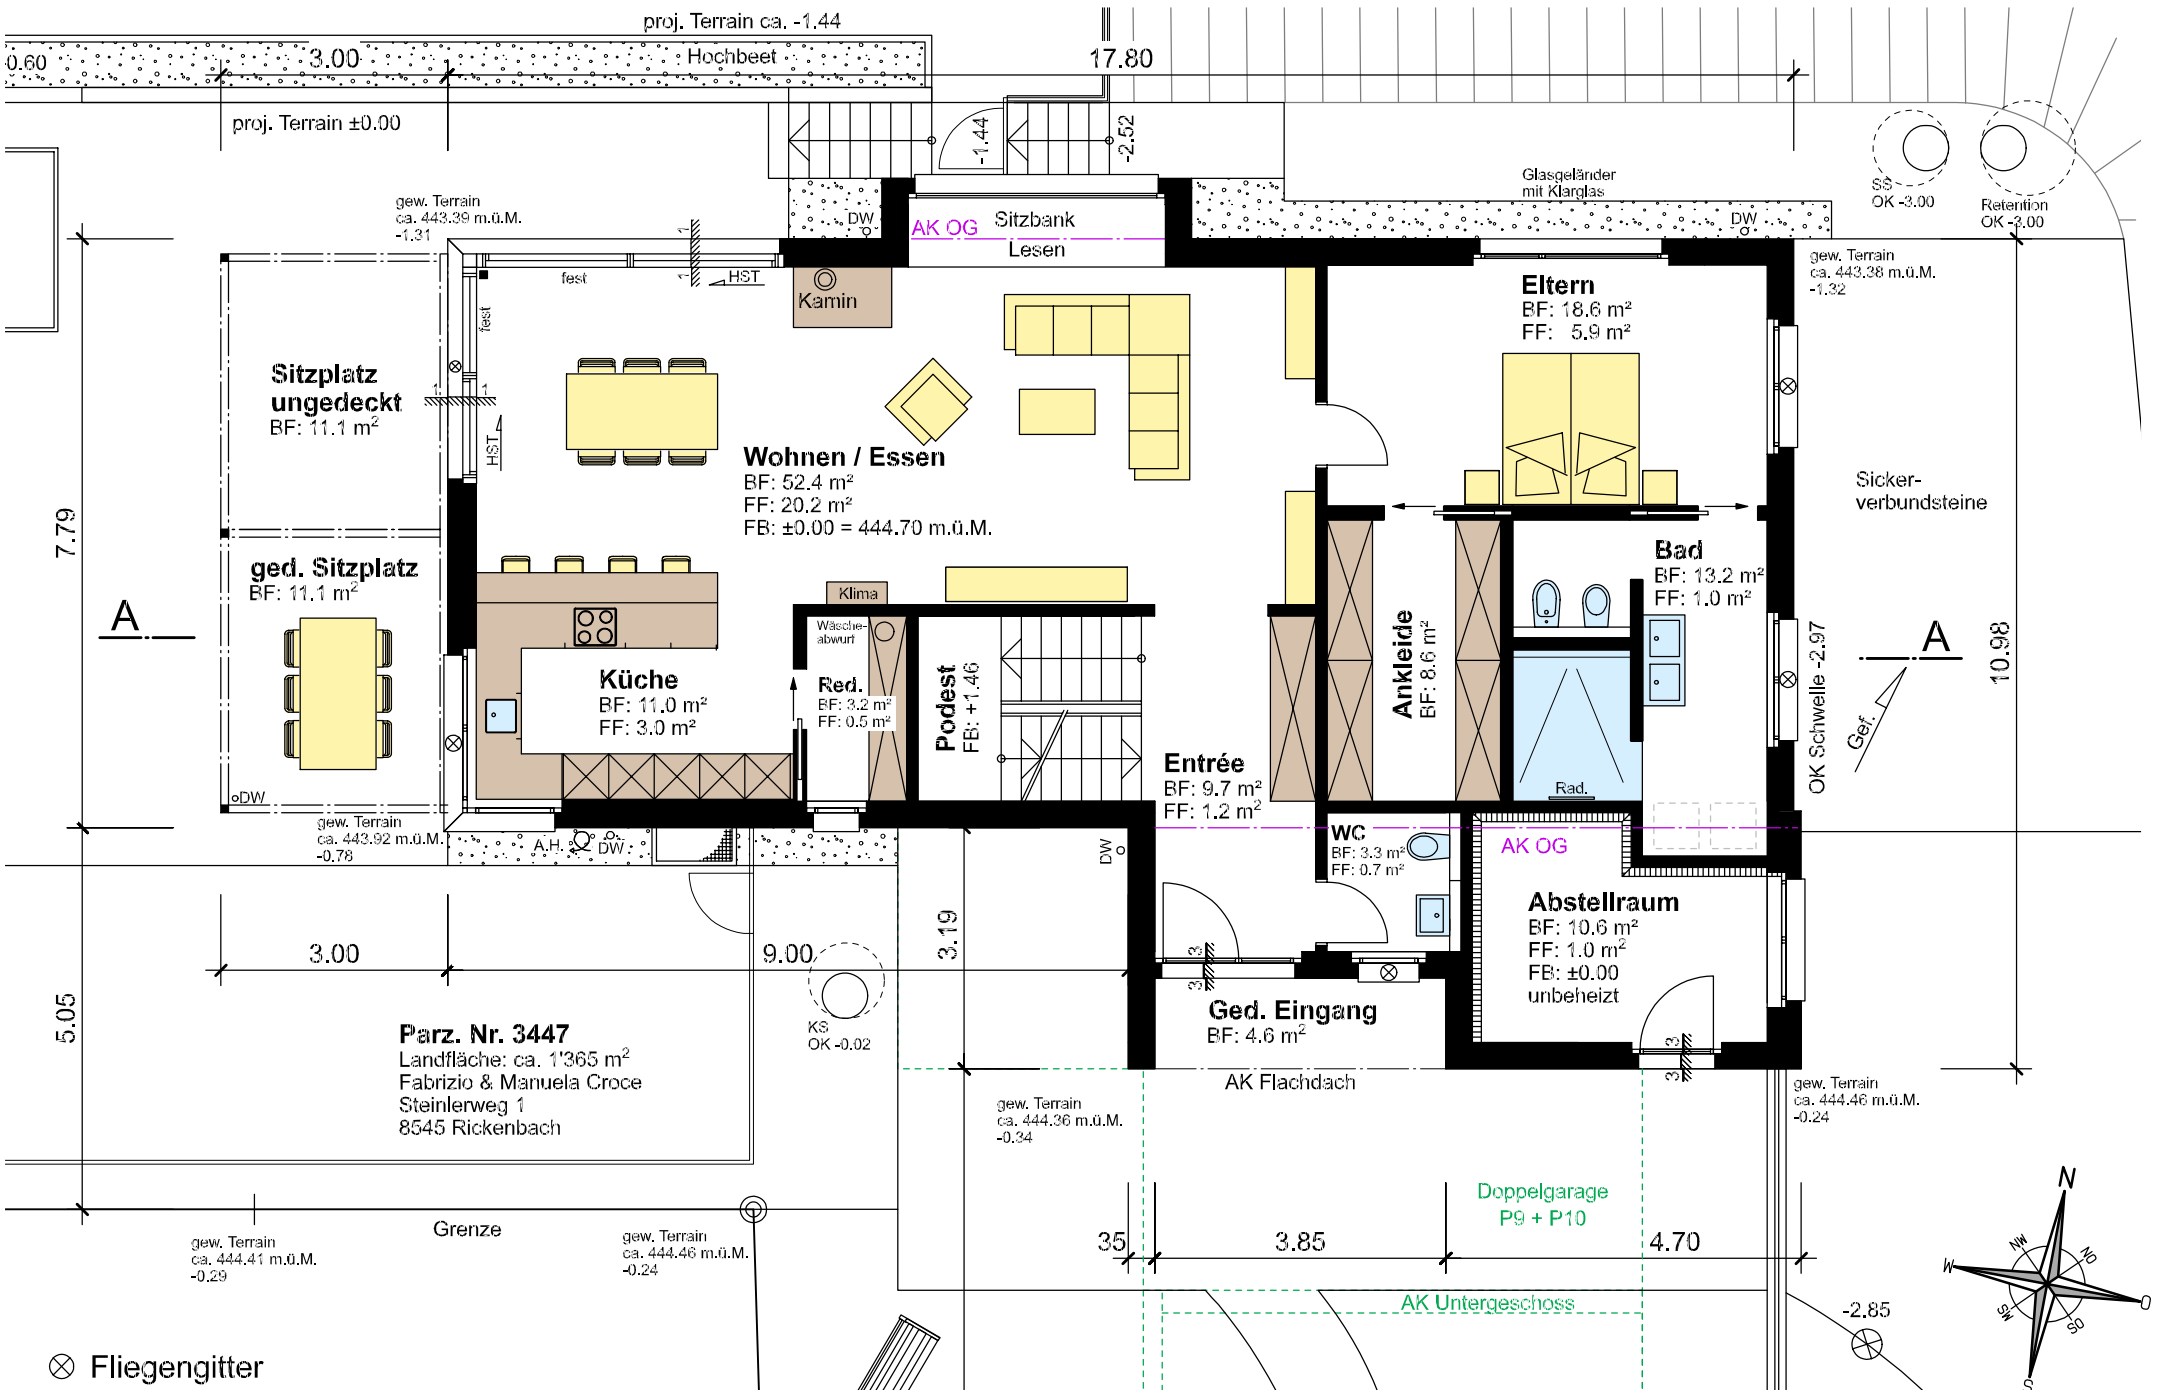

Erdgeschoss 1:100

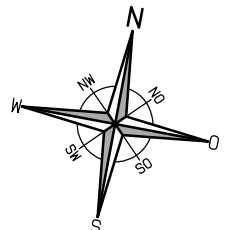





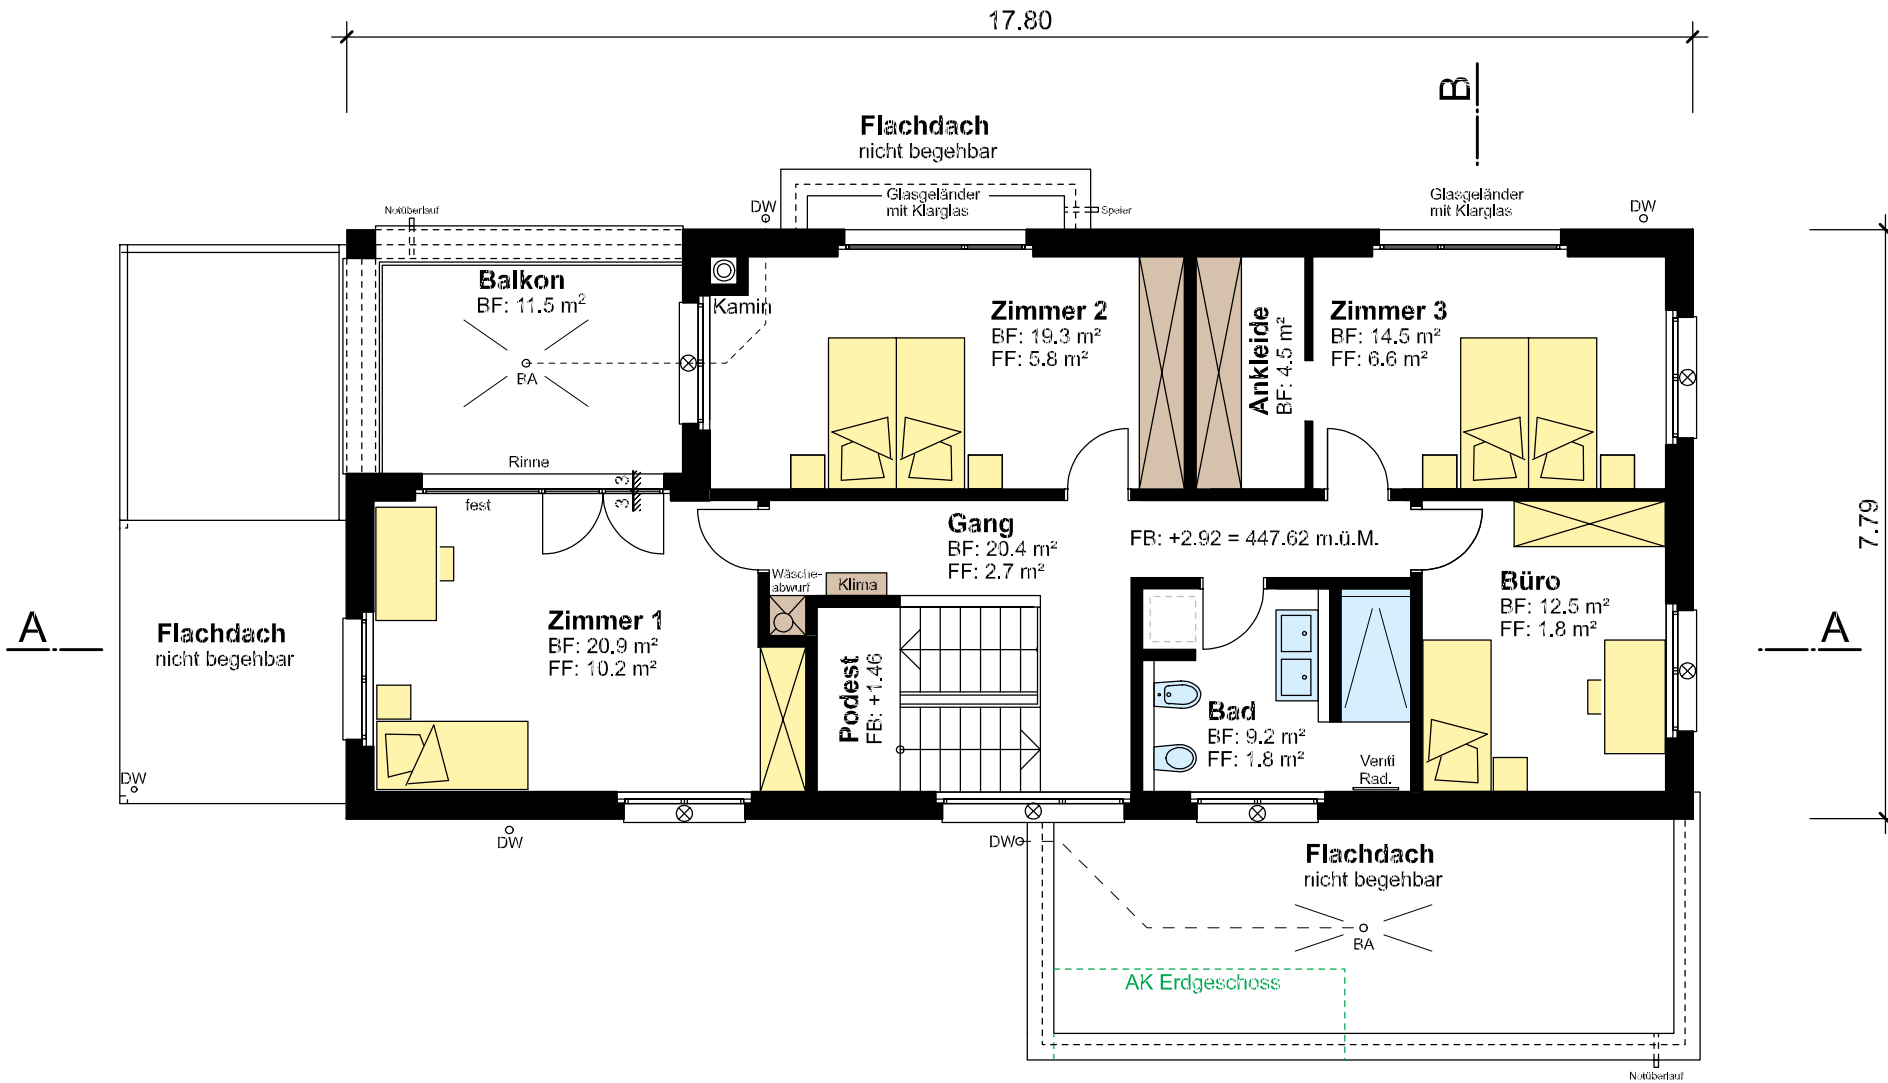

⊗ Fliegengitter

Obergeschoss 1:100

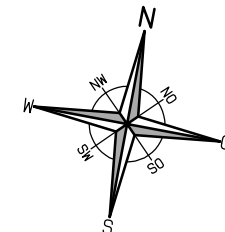


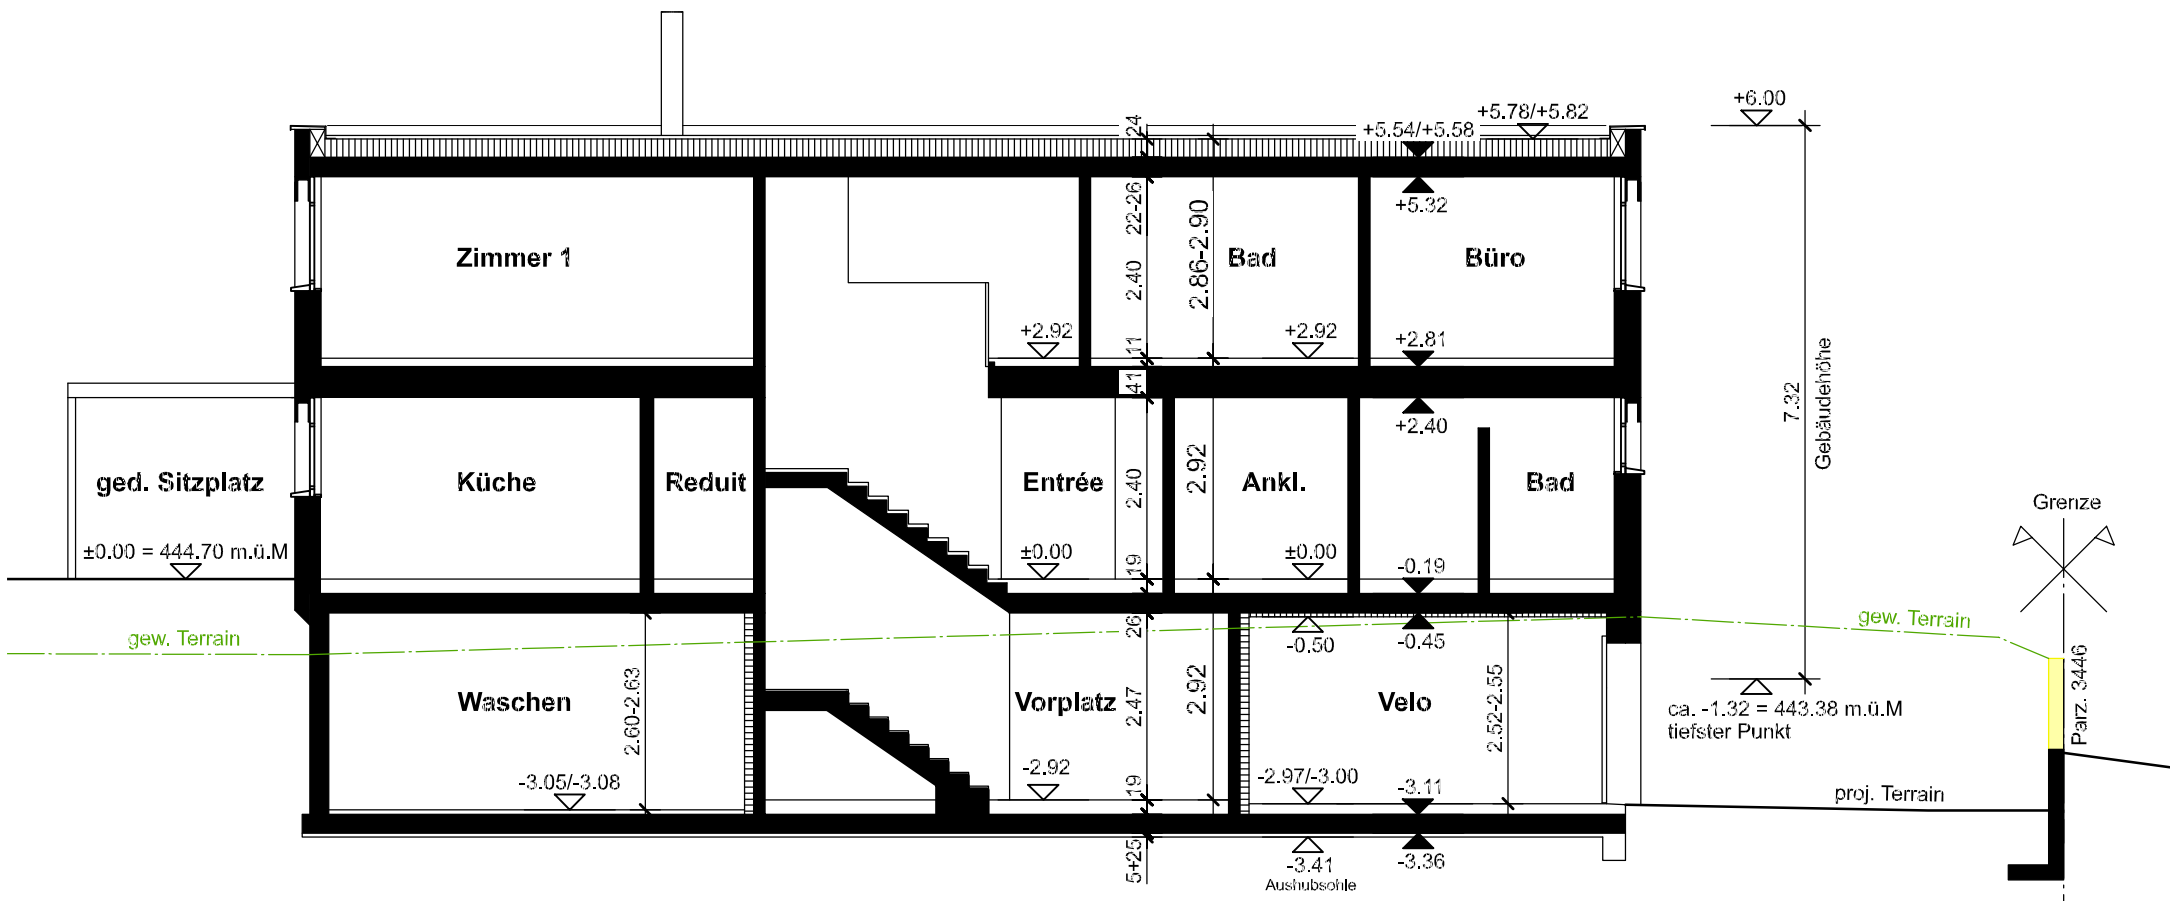

Schnitt A-A 1:100






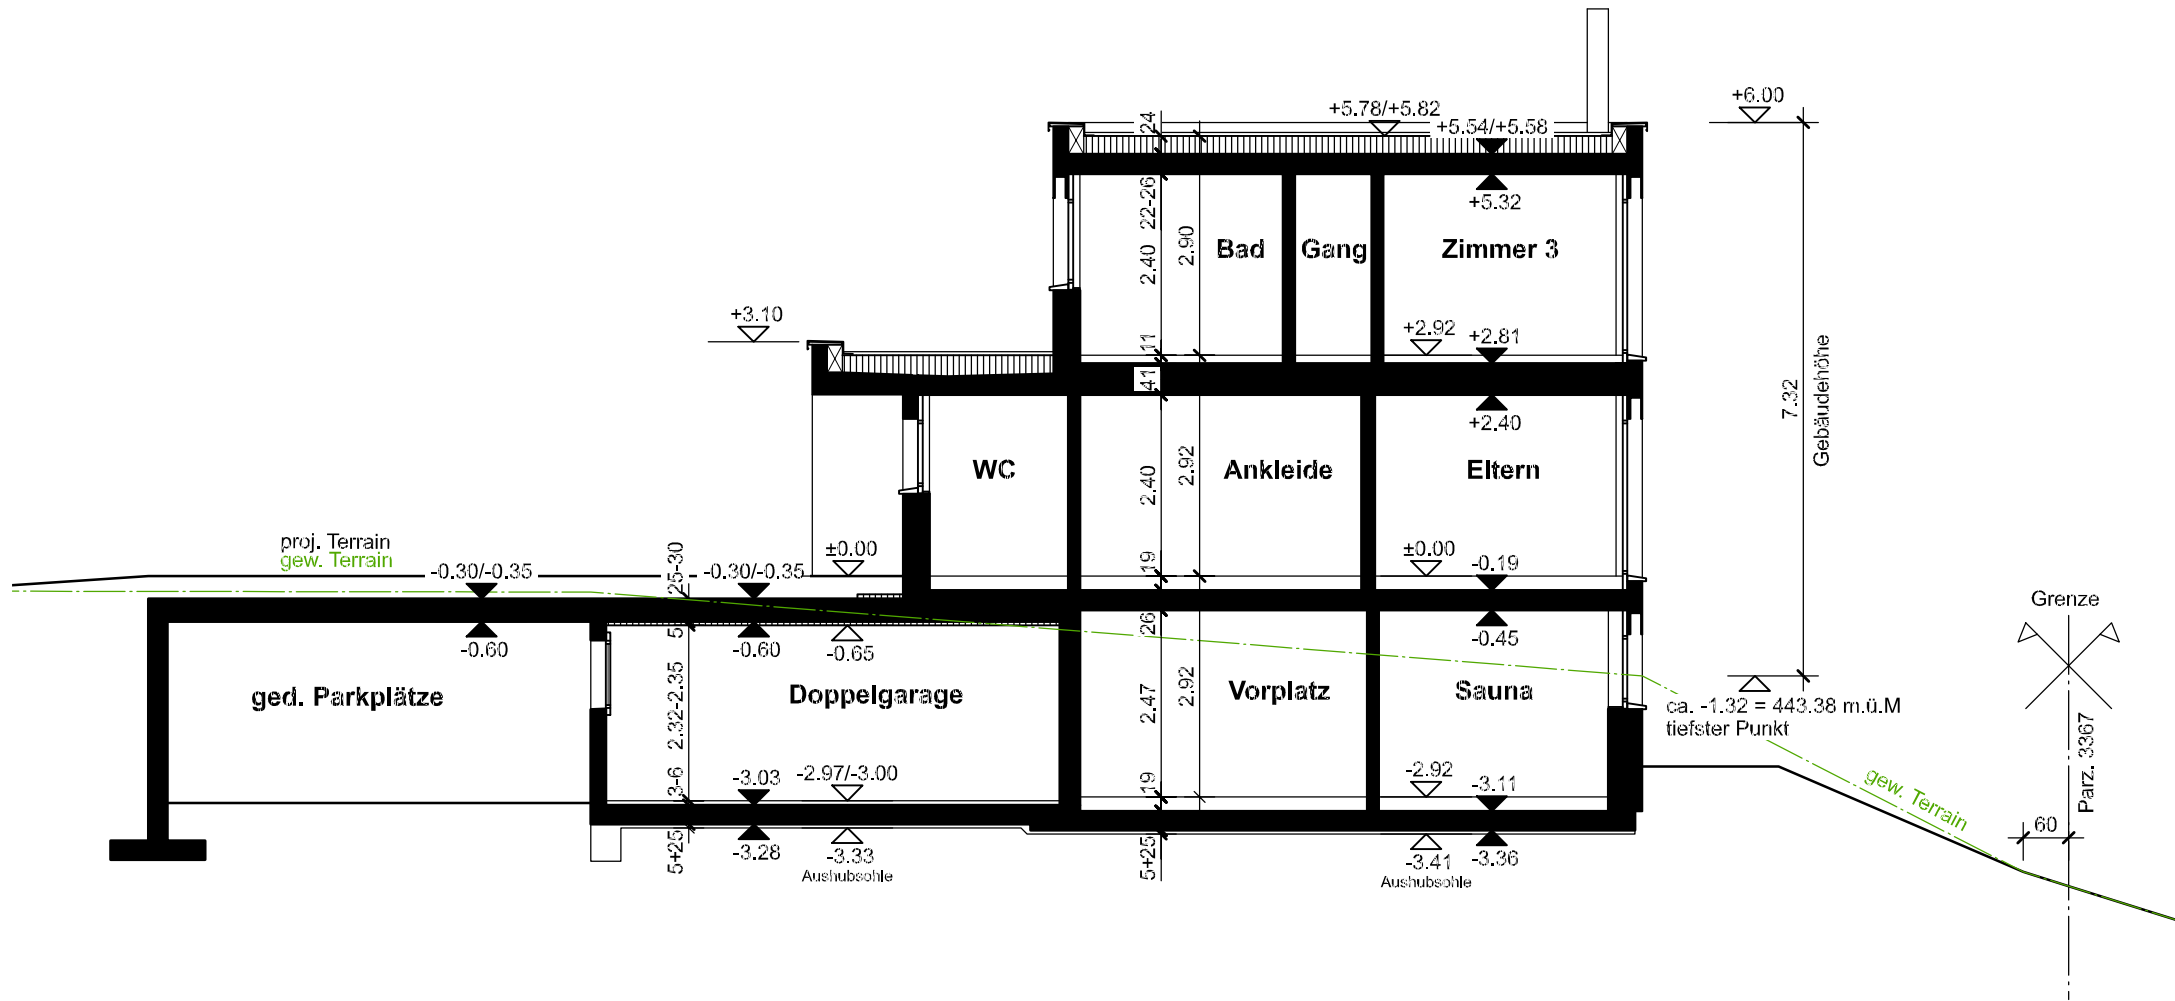

Schnitt B-B 1:100




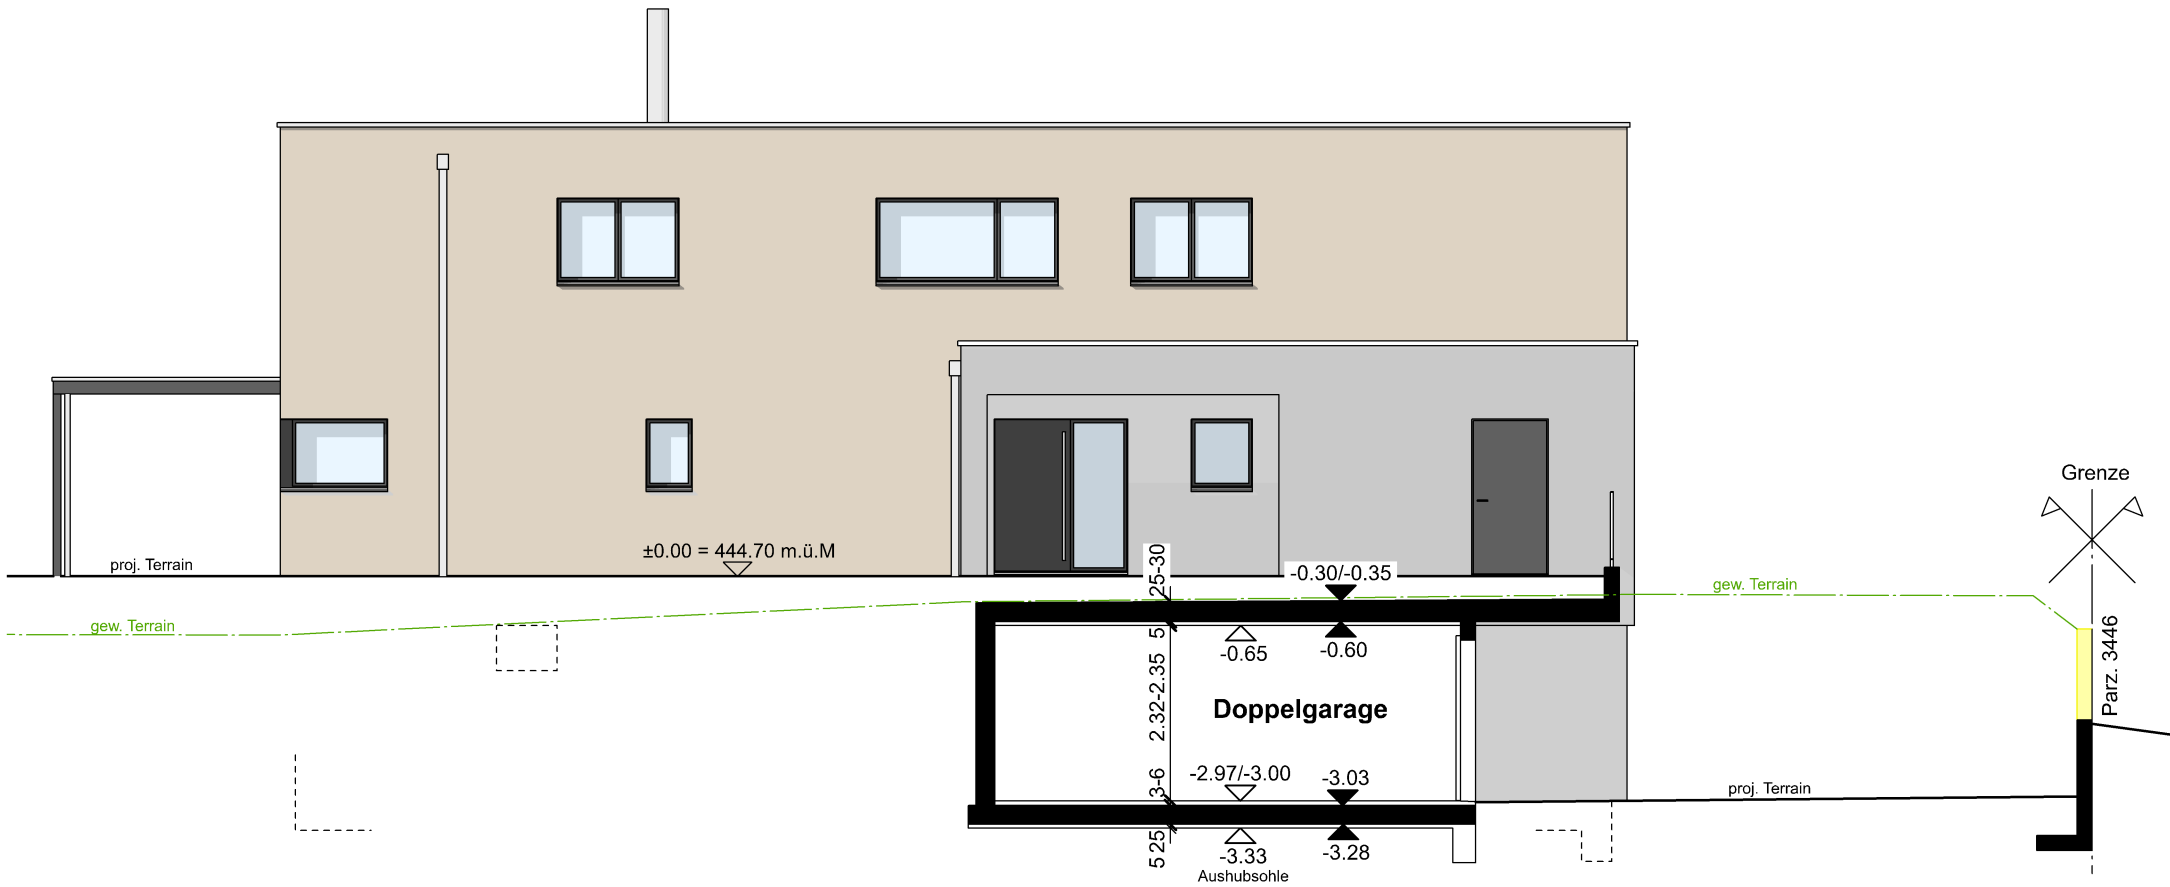

Südfassade 1:100






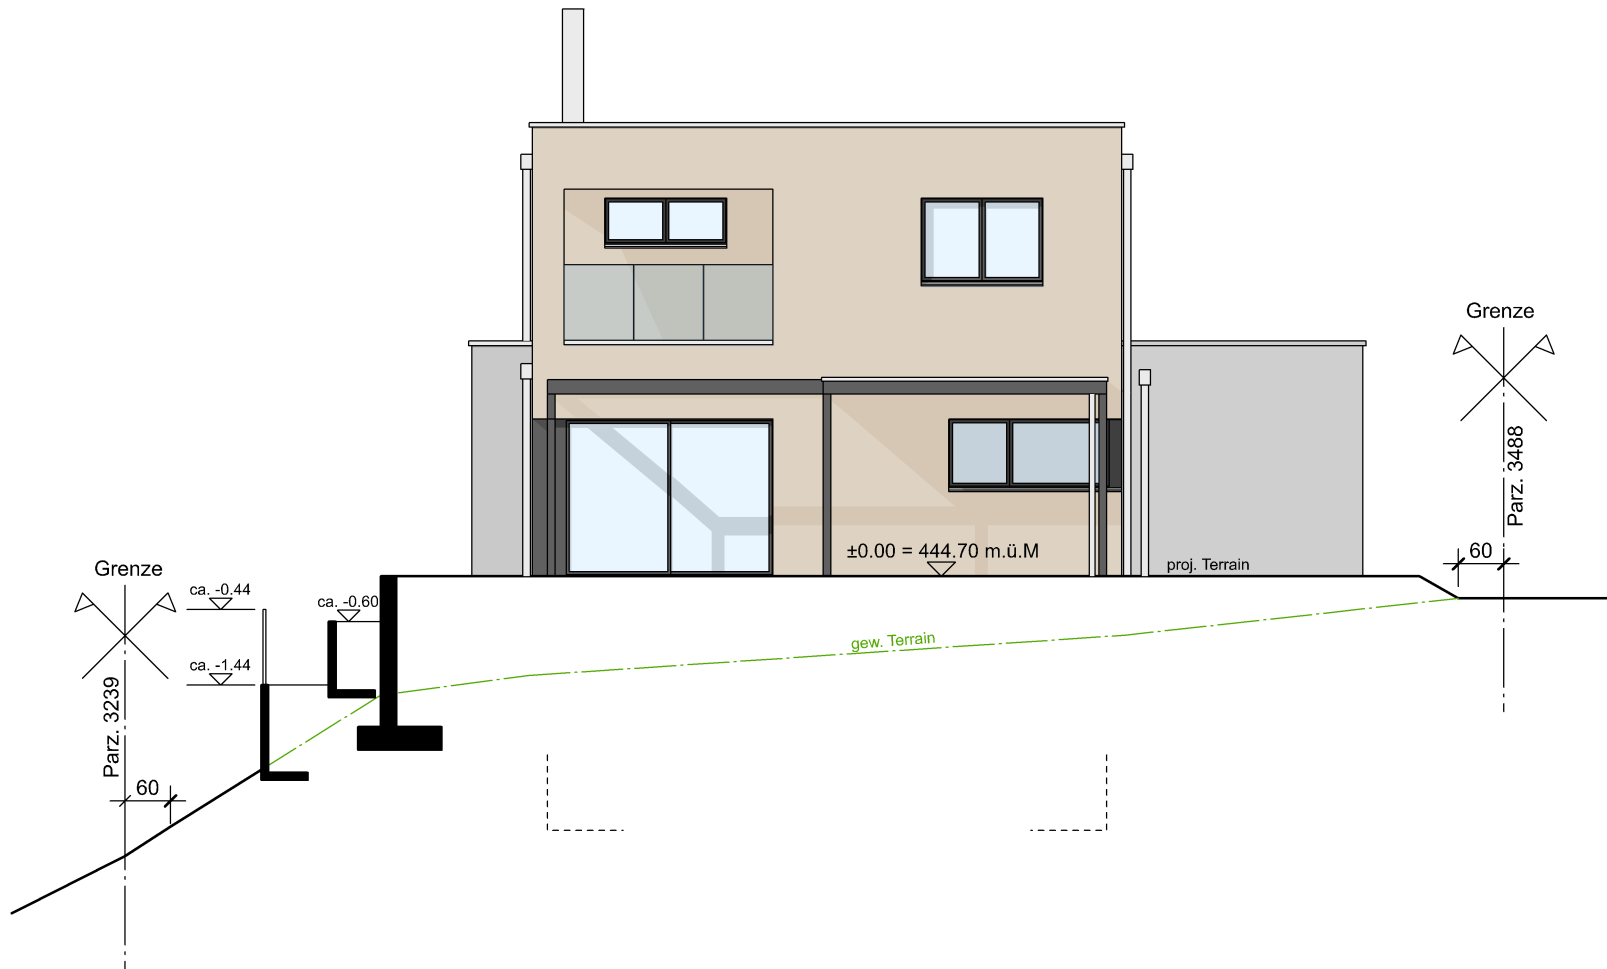

Westfassade 1:100



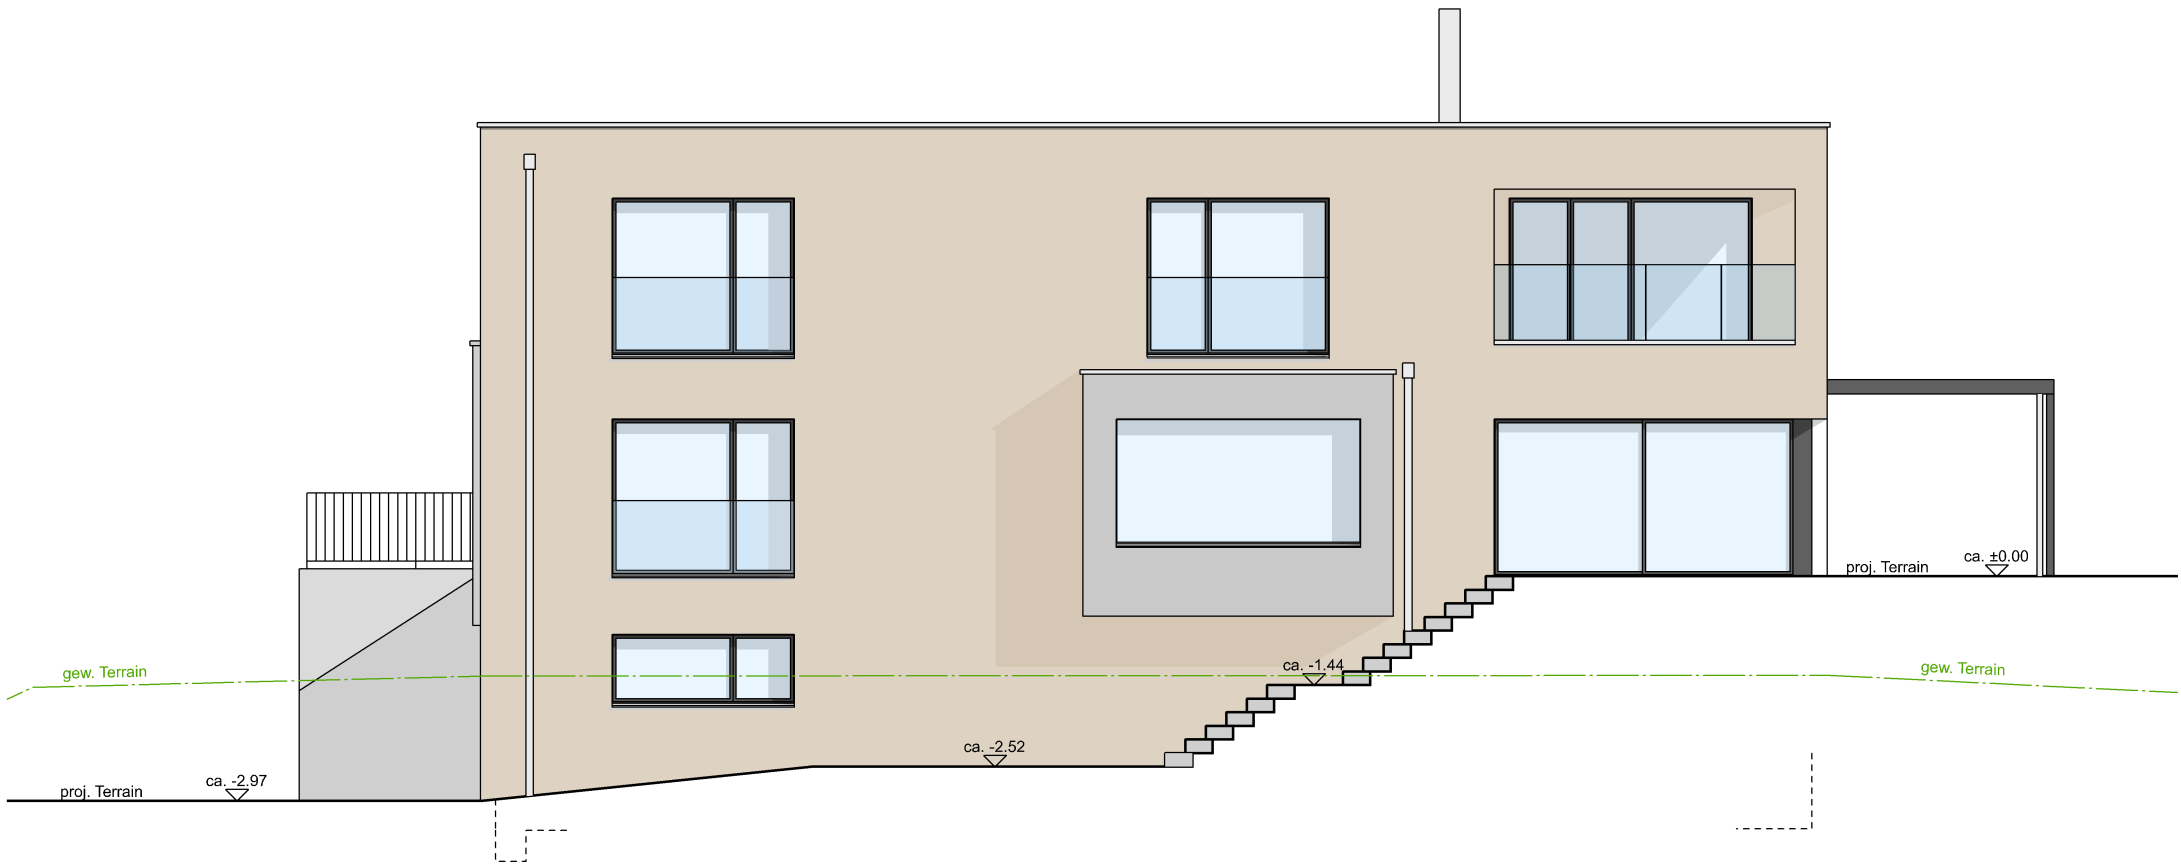

Nordfassade 1:100







Ostfassade 1:100

